

BILANT TERITORIAL SITUATIA PROPUISA

| specificatie | HA | % |
|---------------------------------------|------|--------|
| SUPRAFATA STUDIATA | 2,14 | |
| SUPRAFATA REGLEMENTATA | 1,00 | 100,00 |
| SUPRAFATA DCUPATA DE CONSTRUCTII | 0,00 | 0,00 |
| SUPRAFATA DCUPATA DE CIRC. CAROSABILA | 0,00 | 0,00 |
| SUPRAFATA DCUPATA DE ALEI PIETONALA | 0,00 | 0,00 |
| SUPRAFATA DCUPATA DE ECHIP. EDILITARA | 0,00 | 0,00 |
| SUPRAFATA DCUPATA DE AMENAJARI SPEC. | 0,00 | 0,00 |
| SUPRAFATA DCUPATA DE PERDELE PROT. | 0,00 | 0,00 |
| SUPRAFATA DCUPATA DE ALTE ZONE VERZI | 1,00 | 100,00 |
| SUPRAFATA TOTALA DCUPATA | 1,00 | 100,00 |


PLAN URBANISTIC ZONAL

GRADJ OVINE, ATELIER PRELUCRARE LAPTE
SOPRON PENTRU MASINI AGRICOLE

SITUATIA EXISTENTA - DISFUNCTIONALITATI

P.U.Z.


SCARA 1/1000

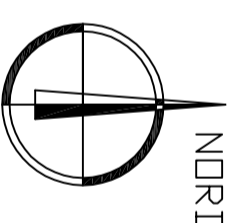

LEGENDA

- PERIMETRUL ZONEI STUDIADE
- PERIMETRUL ZONEI REGLEMENTATE IN P.U.Z.
- DRUMURI LOCALE EXISTENTE
- LIMITE PARCELE EXISTENTE
- FANEATA
- LIMITA INTRAVILAN

P.O.T.existent = 0,00 %
C.U.T.existent = 0,00

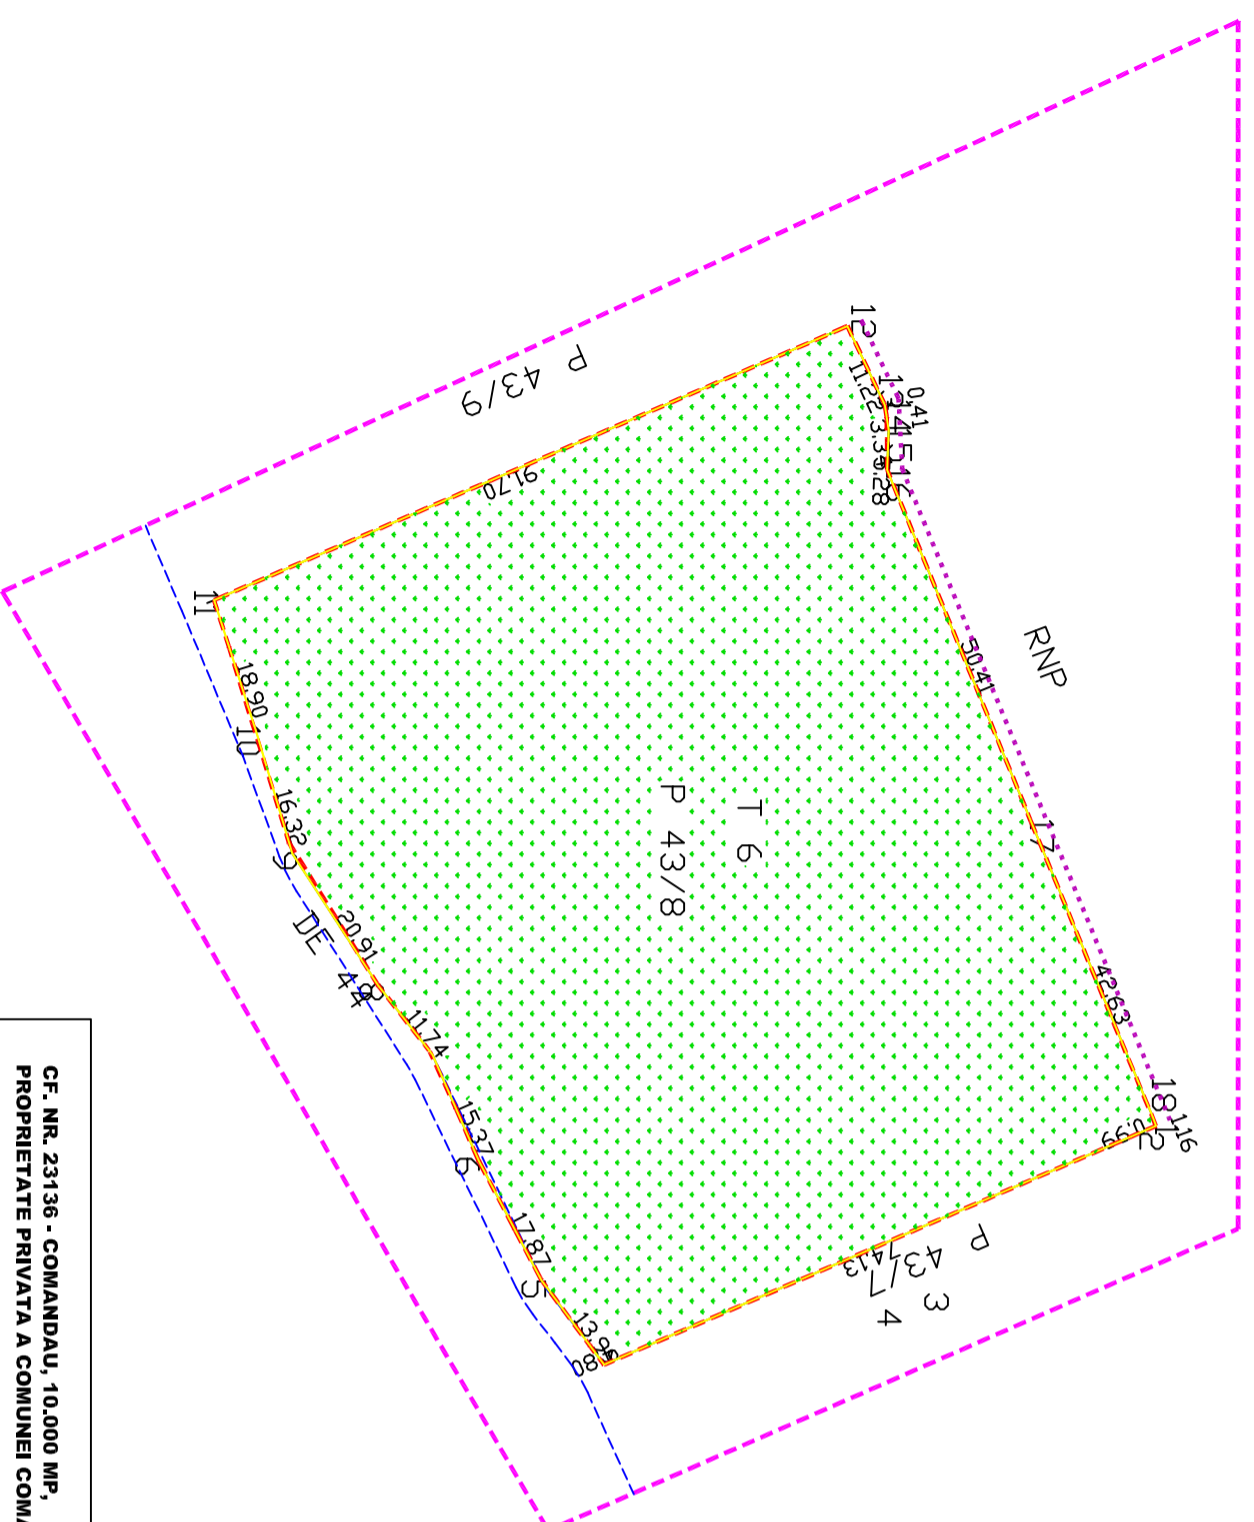

CF. NR. 23136 - COMANDAU, 10.000 MP,
PROPRIETATE PRIVATA A COMUNEI COMANDAU

| VERIFICATOR | NUME | SEMNATURA | CERINTA | REFERAT/EXPERTIZA NUMAR/DATA | PROIECT NR. |
|-------------|-------------------|-----------|---------|---|---------------|
| | | | | NUMIRE : GRADJ PENTRU OVINE, ATELIER DE PRELUCRARE LAPTE SI SOPRON PENTRU MASINI AGRICOLE LOCALITATEA : COMUNA COMANDAU DIANCS V ANNAMARIA INTR.INDIV. | 577 / 2016 |
| | | | | | FAZA P.U.Z. |
| SEF PROIECT | ARH. FLOREA STELA | | | | Iulie 2016 |
| PROIECTAT | ARH. FLOREA STELA | | | | SCARA 1/1000 |
| REDACTAT | ARH. FLOREA STELA | | | | A - 02 |

| VERIFICATOR | NUME | SEMNATURA | CERINTA | REFERAT/EXPERTIZA NUMAR/DATA | TITLUL PLANSEI |
|-------------|------|-----------|---------|------------------------------|---|
| | | | | | SITUATIA EXISTENTA - DISFUNCTIONALITATI |