

BILANT TERITORIAL SITUATIA PROPUASA

specificatie	HA	%
SUPRAFATA STUDIATA	2,14	
SUPRAFATA REGLEMENTATA	1,00	100,00
SUPRAFATA OCUPATA DE CONSTRUCTII	0,00	0,00
SUPRAFATA OCUPATA DE CIRC. CAROSABILA	0,00	0,00
SUPRAFATA OCUPATA DE ALEI PIETONALA	0,00	0,00
SUPRAFATA OCUPATA DE ECHIP. EDILITARA	0,00	0,00
SUPRAFATA OCUPATA DE AMENAJARI SPEC.	0,00	0,00
SUPRAFATA OCUPATA DE PERDELE PROT.	0,00	0,00
SUPRAFATA OCUPATA DE ALTE ZONE VERZI	1,00	100,00
SUPRAFATA TOTALA OCUPATA	1,00	100,00



# PLAN URBANISTIC ZONAL

## FERMA ZOOTEHNICA - COMUNA COMANDAU

### SITUATIA EXISTENTA - DISFUNCTIONALITATI

**P.U.Z.**

**SCARA 1/1000**

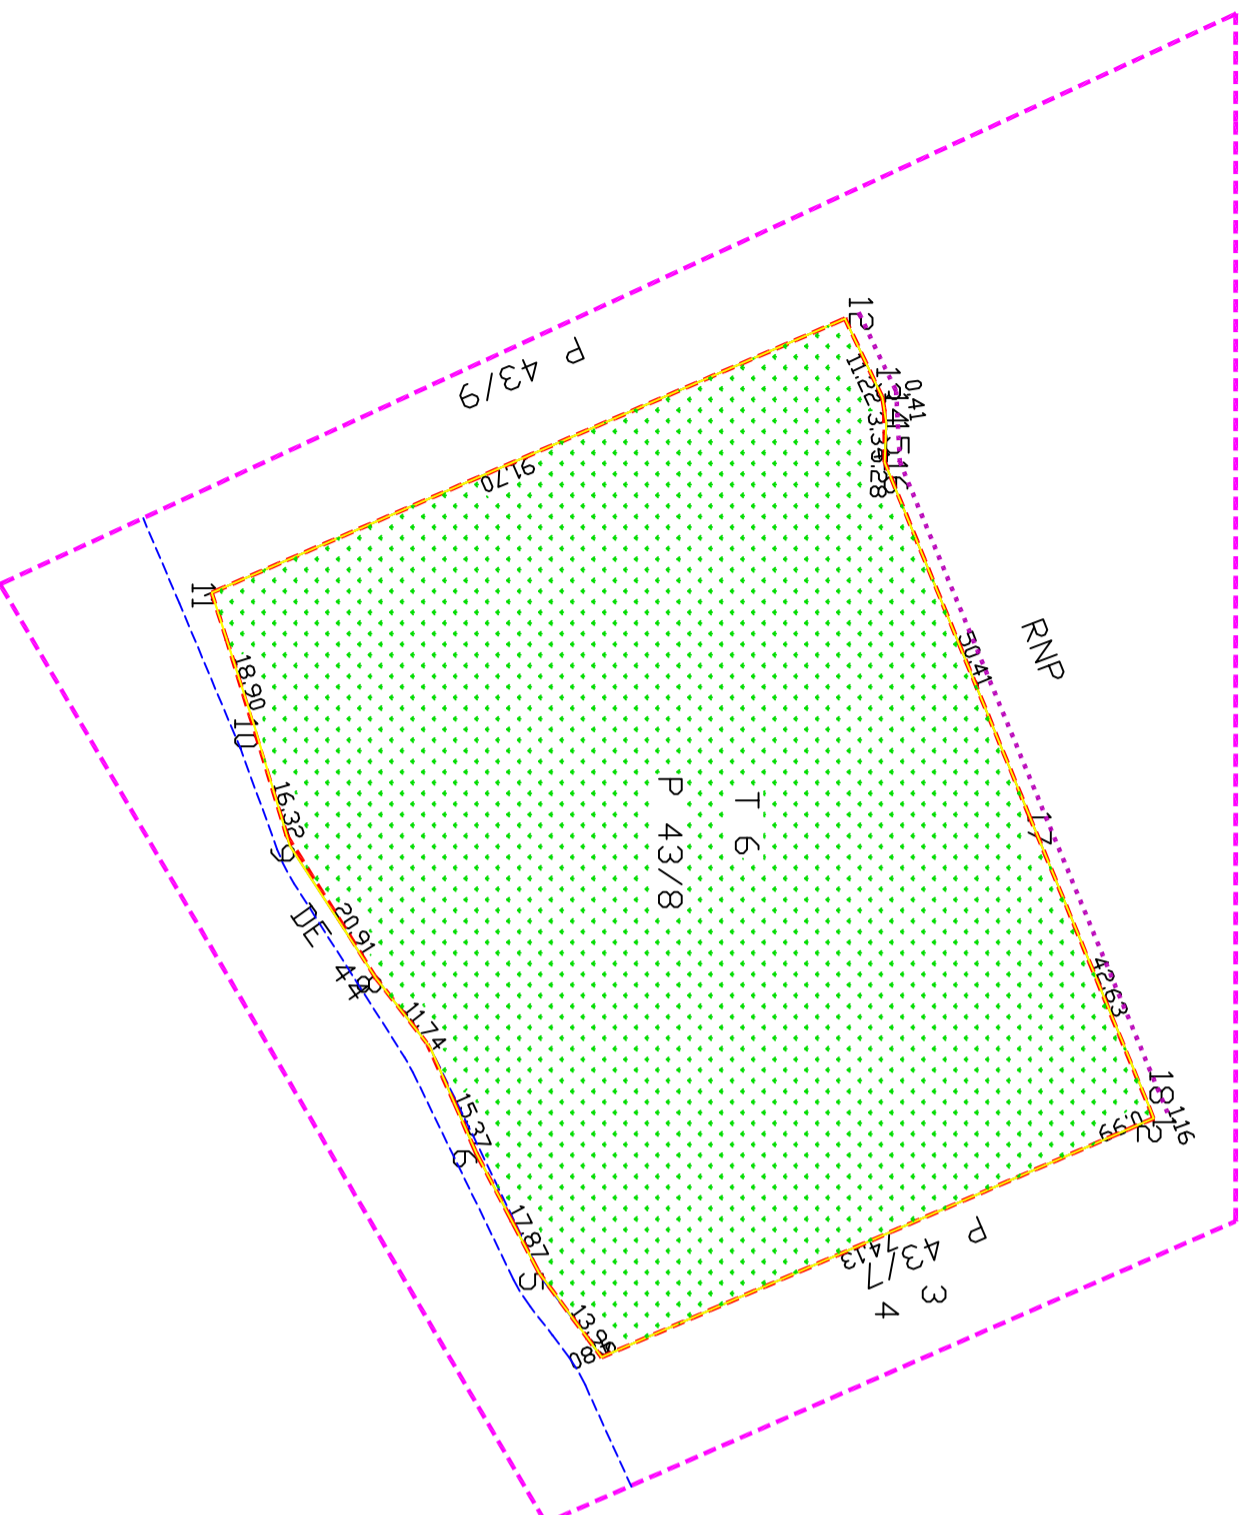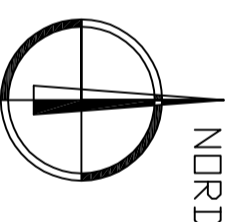

**LEGENDA**

- PERIMETRUL ZONEI STUDIATE
- PERIMETRUL ZONEI REGLEMENTATE IN P.U.Z.
- DRUMURI LOCALE EXISTENTE
- LIMITE PARCELE EXISTENTE
- FANEATA
- LIMITA INTRAVILAN

P.D.T.existent = 0,00 %  
C.U.T.existent = 0,00

CF. NR. 23136 - COMANDAU, 10.000 MP,  
PROPRIETATE PRIVATA A COMUNEI COMANDAU

VERIFICATORUL NUME	SEMNATURA	CERINTA	REFERAT/EXPERTIZA NUMAR/DATA	PROIECT NR.
				171/2011
BIROU INDIVIDUAL DE ARHITECTURA FLOREA STELA Sf.GHEORGHE, strada 1 Mai nr. 30 tel : 0267314557 e-mail : stelaflorea.bla@gmail.com			LOCALITATEA : COMUNA COMANDAU BENEFICIAR : COMUNA COMANDAU, JUD. COV.	FAZA P.U.Z. APRILIE 2011
SEF PROIECT	ARH. FLOREA STELA		TITLUL PLANSEI	SCARA 1/1000
PROIECTAT	ARH. FLOREA STELA		SITUATIA EXISTENTA - DISFUNCTIONALITATI	<b>A - 02</b>
REDACTAT	ARH. FLOREA STELA			