

BILANT TERITORIAL SITUATIA PROPUASA

specificatie	HA	%
SUPRAFATA STUDIATA	2,14	
SUPRAFATA REGLEMENTATA	1,00	100,00
SUPRAFATA DCUPATA DE CONSTRUCTII	0,24	24,00
SUPRAFATA DCUPATA DE CIRC. CAROSABILA.	0,16	16,00
SUPRAFATA DCUPATA DE ALEI PIETONALA	0,10	10,00
SUPRAFATA DCUPATA DE ECHIP. EDILITARA	0,02	2,00
SUPRAFATA DCUPATA DE AMENAJARI SPEC.	0,10	10,00
SUPRAFATA DCUPATA DE PERDELE PROT.	0,08	8,00
SUPRAFATA DCUPATA DE ALTE ZONE VERZI	0,30	30,00
SUPRAFATA TOTALA DCUPATA	1,00	100,00


PLAN URBANISTIC ZONAL

GRAD OVINE, ATELIER PRELUCRARE LAPTE SOPRON PENTRU MASINI AGRICOLE

P.U.Z.

REGLEMENTARI URBANISTICE - ZONIFICARE

SCARA 1/1000



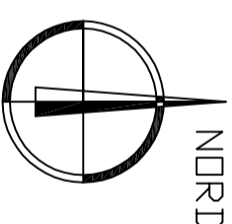


LEGENDA

- PERIMETRUL ZONEI STUDIATE
- PERIMETRUL ZONEI REGLEMENTATE IN P.U.Z.
- DRUMURI LOCALE EXISTENTE
- LIMITE PARCELE EXISTENTE
- CONSTRUCTII PROPUSE
- ZONA DE PROTECTIE SANITARA
- PERDEA VEGETALA DE PROTECTIE IMPREJMUIRE
- CIRCULATII CAROSABILE PROPUSE
- SPATII VERZI AMENAJATE
- EDIFICABIL
- ALINIAMENT
- LIMITA INTRAVILAN

OBIECTIVE PROPUSE

1. GRAD PENTRU OVINE
2. PADOC OVINE
3. UNITATE DE PRELUCRARE LAPTE
4. REMIZA MASINI SI UTILAJE
5. CIRCULATIE CAROSABILA, PLATFORME
6. ZONA VERDE
7. PERDEA VEGETALA DE PROTECTIE
8. ACCES PRINCIPAL
9. PARCAJE
10. IMPREJMUIRI
11. DRUM LOCAL PROPUSE PENTRU MODERNIZARE
12. LAGUNA
13. FOSA SEPTICA VIDANJABILA 2

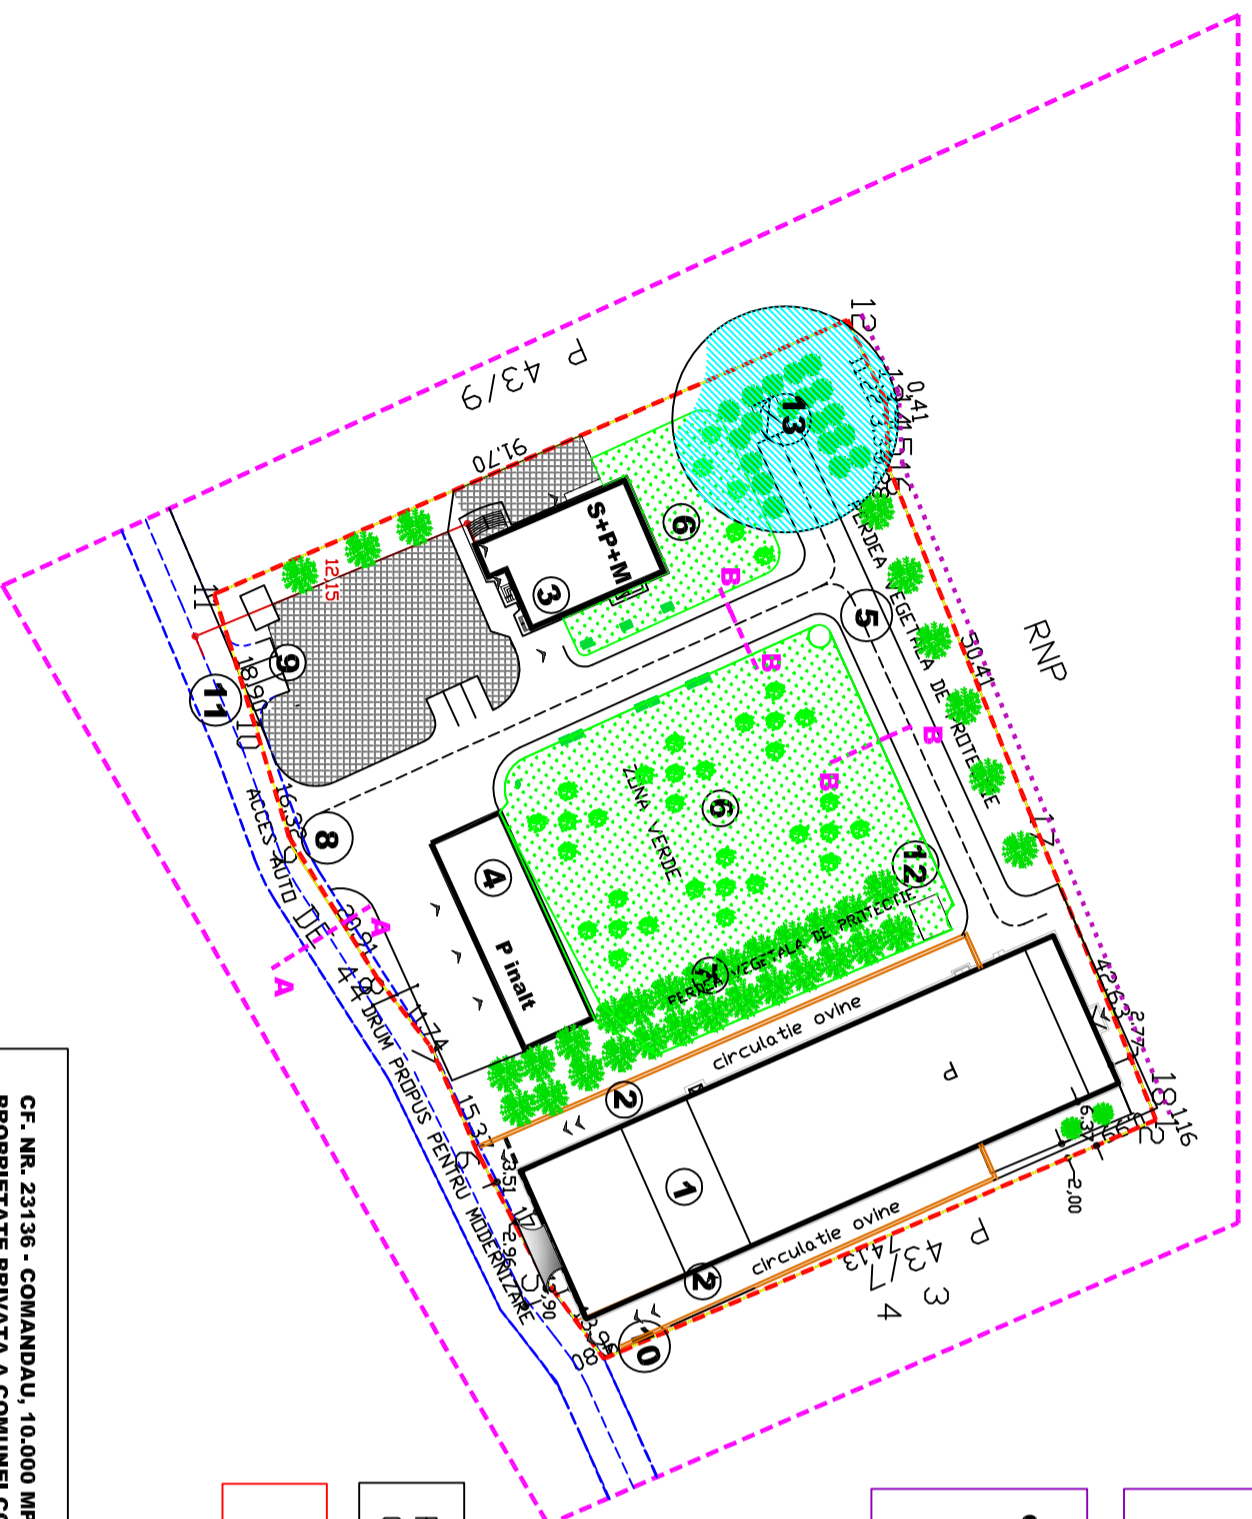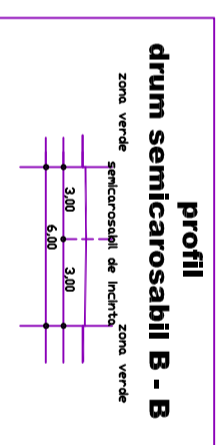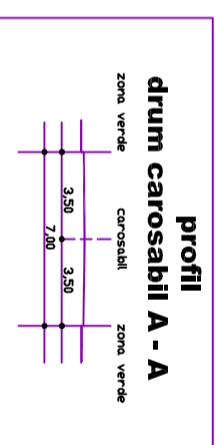

P.D.T. realizat = 24,00 %
C.U.T. realizat = 0,286

P.O.T. maxim = 40,00 %
C.U.T. maxim = 0,50

CF. NR. 23136 - COMANDAU, 10.000 MP,
PROPRIETATE PRIVATA A COMUNEI COMANDAU

VERIFICATOR	NUME	SEMNATURA	CERINTA	REFERAT/EXPERTIZA NUMAR/DATA	PROIECT NR.
	BIROU INDIVIDUAL DE ARHITECTURA FLOREA STELA SF. GHEORGHE, strada 1 Mai nr. 30 tel : 0237.314547 e-mail : stefloarea.bic@gmail.com			GRADU PENTRU OVINE, ATELIER DE PRELUCRARE LAPTE SI SOPRON PENTRU MASINI AGRICOLE LOCALITATEA : COMUNA COMANDAU BENEFICIAR : DANCS VANNA-MARIA INTRIND.	FAZA P.U.Z. Iulie 2016
SEF PROIECT	ARH. FLOREA STELA			TITLUL PLANSEI	SCARA 1/1000
PROIECTAT	ARH. FLOREA STELA			REGLEMENTARI URBANISTICE - ZONIFICARE	A - 03
REDACTAT	ARH. FLOREA STELA				