


Jude: Covasna
 UAT: Comandau, Intravilan
 Cod Sursup: 63553

Proprietari: Cucu Ciprian Remus Eugen
 CF nr: 23036, 23114, 23132, 23035 Comandau
 Nr. Cad. 9104, 9091, 9094, 9103
 T1, F 1/6/1

Sistem de proiectie Stereografic 1970

ACTE DE PROPRIETATE
 ASUPRA TERENULUI
 CF.NR: 23036
 CF.NR: 23114
 CF.NR: 23132
 CF.NR: 23035
 CF.NR: 23167

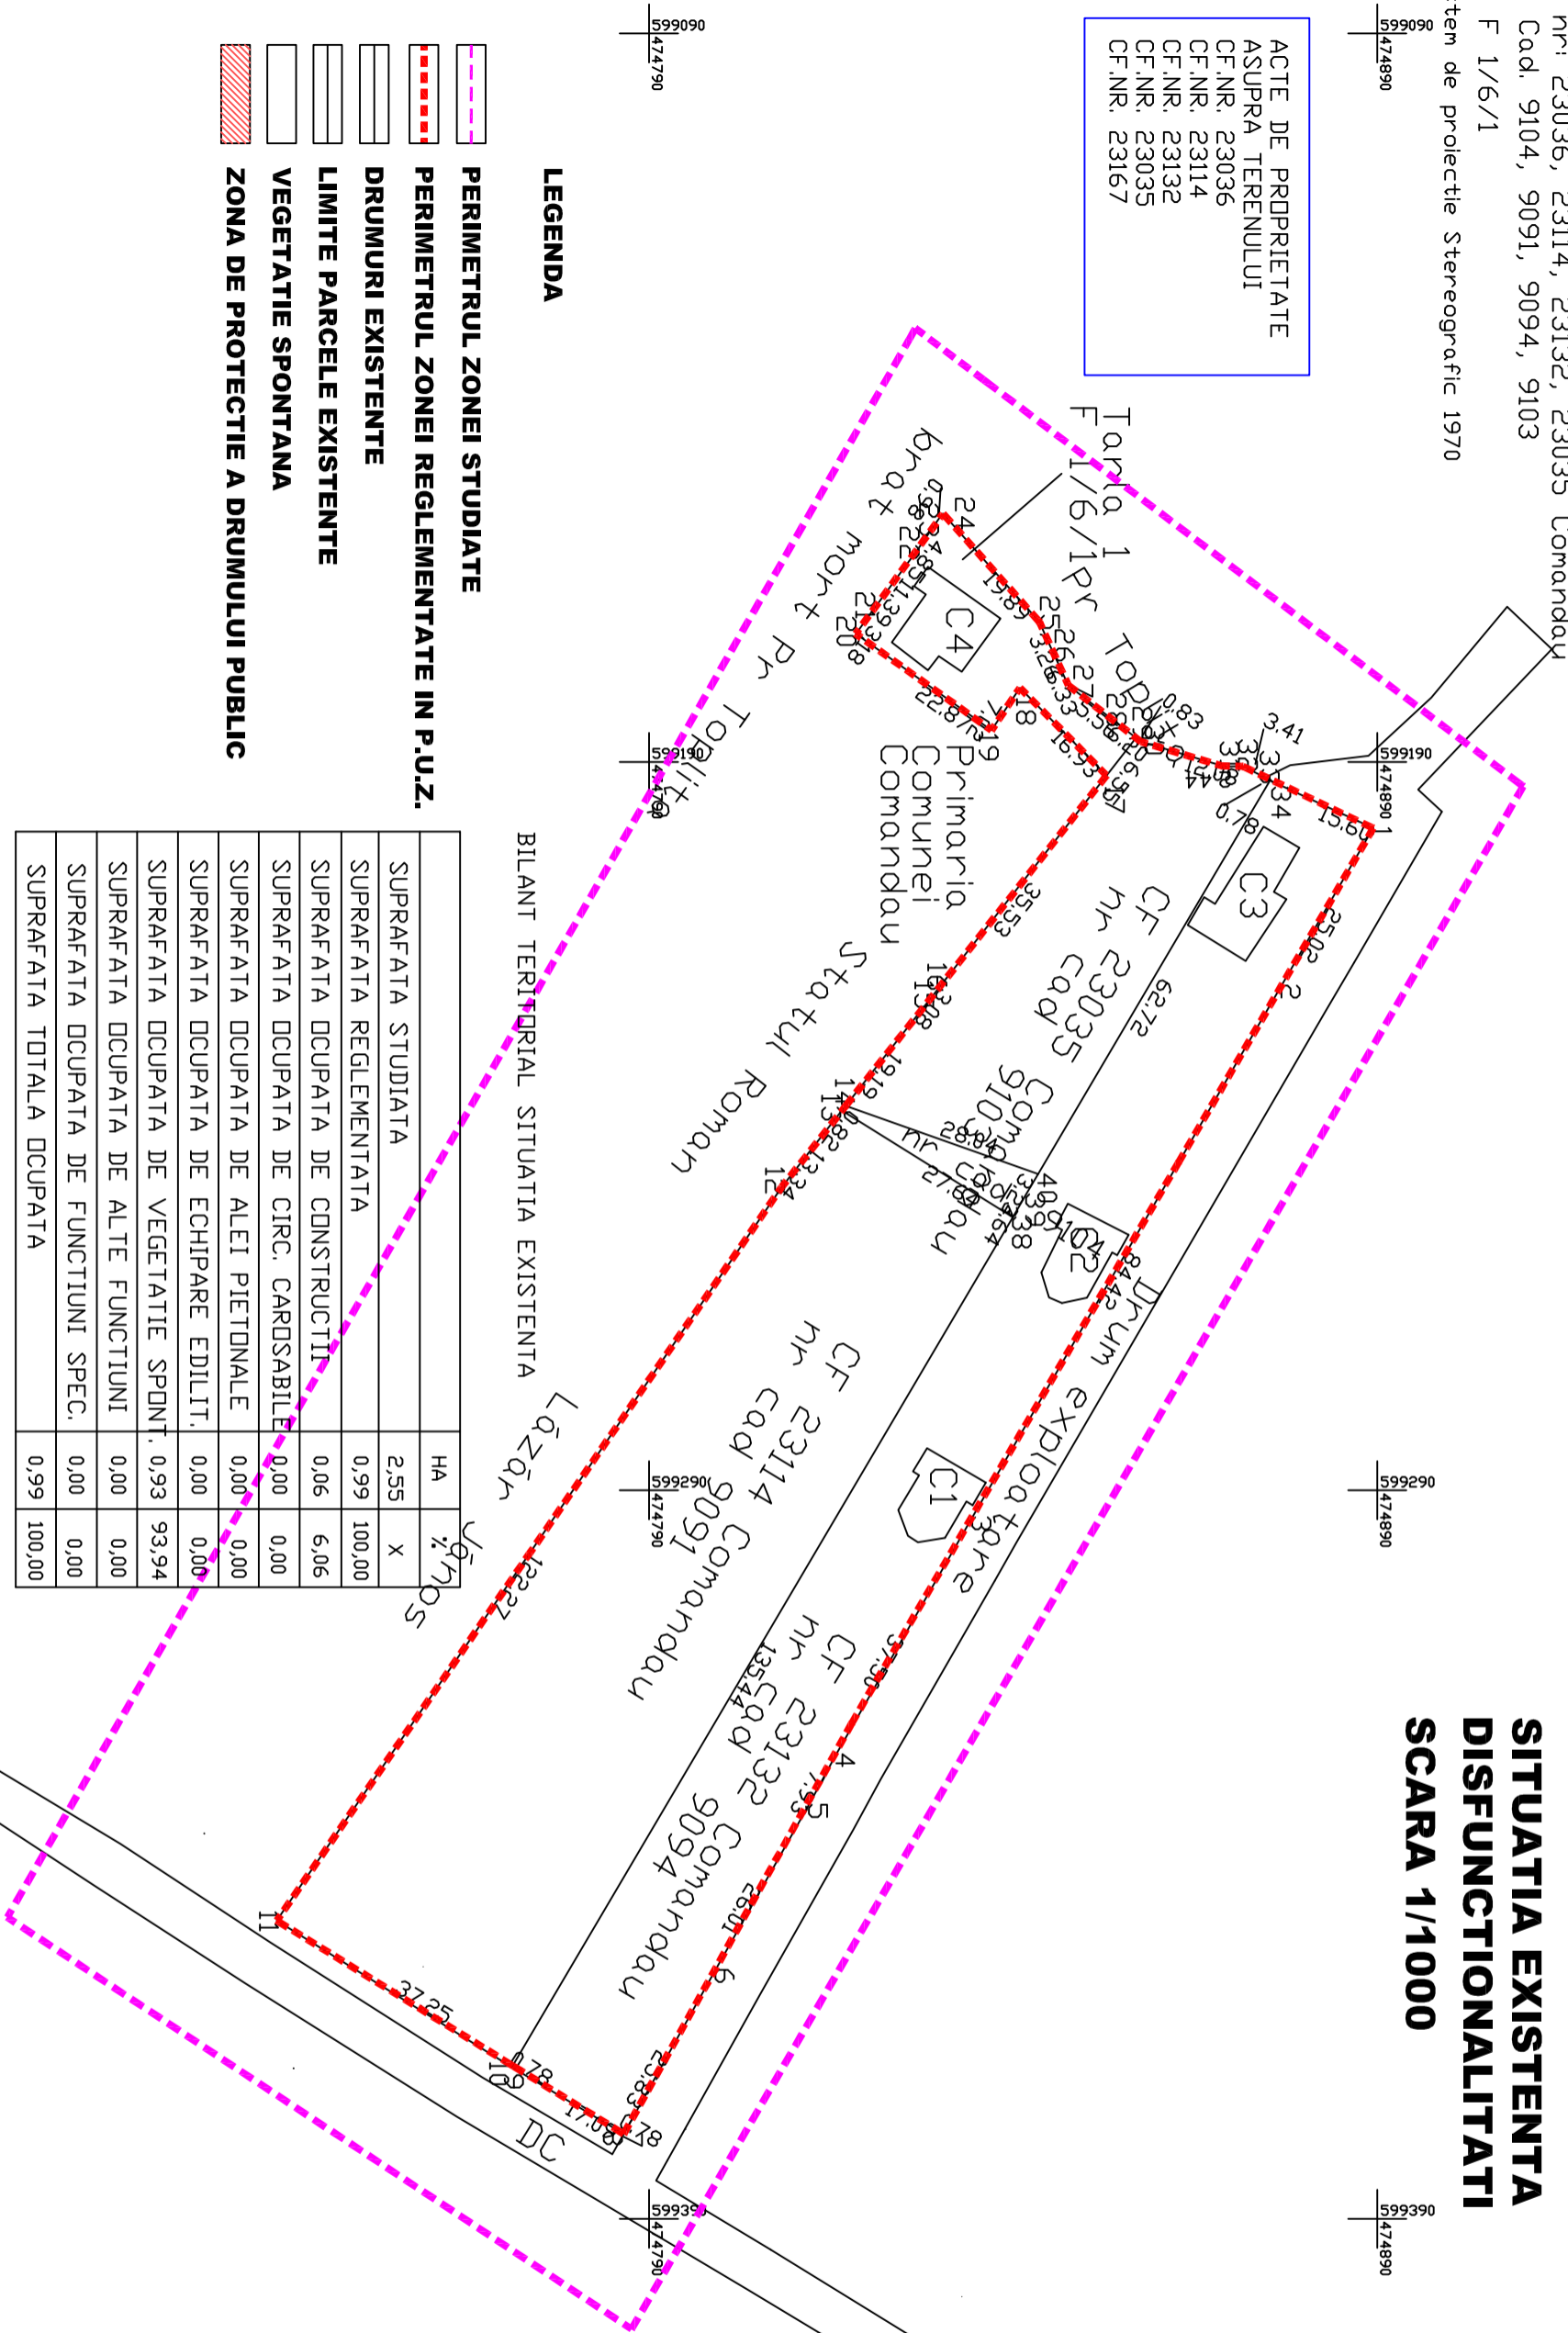

PLAN URBANISTIC ZONAL

ZONA TURISTICA

COMUNA COMANDAU

SITUATIA EXISTENTA

DISFUNCTIONALITATI

SCARA 1/1000

VERIFICATOR NUME	SEMANTURA	CERINTA	599390	599390	599390
BIROU INDIVIDUAL DE ARHITECTURA					
FLOREA STELIA					
SF.GHEORGHE, str. 1 Mai nr. 30					
SF. PROIECT	ARH. FLOREA STELIA				
PROIECTAT	ARH. FLOREA STELIA				
REDACTAT	ARH. FLOREA STELIA				
REFERAT/EXPERTIZA NUMAR/DATA					
DENUMIRE					
ZONA TURISTICA					
LOCALITATEA	COMUNA COMANDAU				
BENEFICIAR	CUCU CIPRIAN REMUS EUGEN				
TITLUL PLANSETI					
SITUATIA EXISTENTA	- DISFUNCTIONALITATI				
PROIECT NR.	277 / 2012				
FAZA P.U.Z.					
JANUARIE 2012					
SCARA	1/1000				
A - 02					