PLAN URBANISTIC ZONAL

GRAJD OVINE, ATELIER PRELUCRARE LAPTE
SOPRON PENTRU MASINI AGRICOLE
ZONE FUNCTIONALE

P.U.Z.

SCARA 1/1000

BILANT TERITORIAL SITUATIA PROPUSA

specificatie	HA	%
SUPRAFATA STUDIATA	2,14	
SUPRAFATA REGLEMENTATA	1,00	100,00
SUPRAFATA OCUPATA DE CONSTRUCTII	0,24	24,00
SUPRAFATA OCUPATA DE CIRC. CAROSABILA.	0,16	16,00
SUPRAFATA OCUPATA DE ALEI PIETONALA	0,10	10,00
SUPRAFATA OCUPATA DE ECHIP. EDILITARA	0,02	2,00
SUPRAFATA OCUPATA DE AMENAJARI SPEC.	0,10	10,00
SUPRAFATA OCUPATA DE PERDELE PROT.	0,08	8,00
SUPRAFATA OCUPATA DE ALTE ZONE VERZI	0,30	30,00
SUPRAFATA TOTALA OCUPATA	1,00	100,00

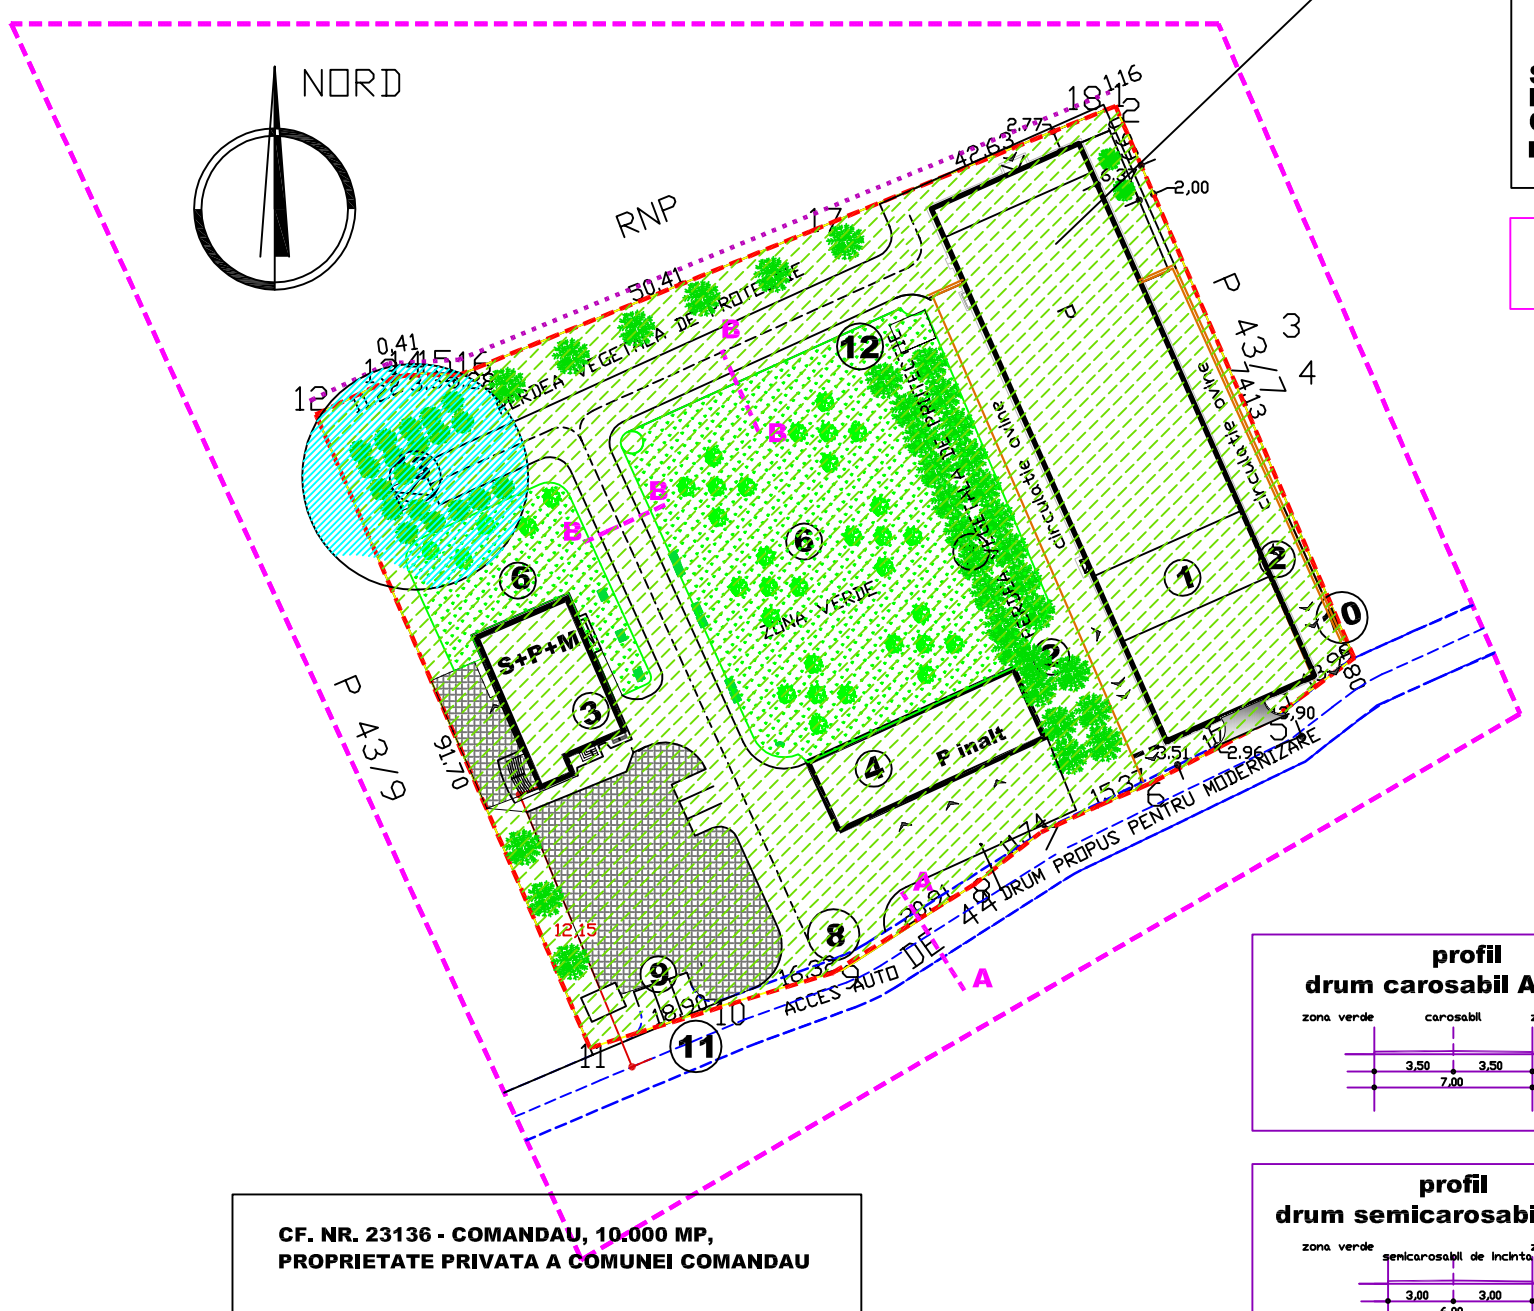

zona functionala unica
ZONA AGRO-ZOOTEHNICA

S =10.000 MP
P.O.T. MAXIM = 40,00 %
C.U.T. MAXIM = 0,50
REGIM MAX. DE INALTIME S + P + M

A C P TE

LEGENDA

- PERIMETRUL ZONEI STUDIATE
- PERIMETRUL ZONEI REGLEMENTATE IN P.U.Z.
- DRUMURI LOCALE EXISTENTE
- LIMITE PARCELE EXISTENTE
- CONSTRUCTII PROPUSE
- ZONA DE PROTECTIE SANITARA
- PERDEA VEGETALA DE PROTECTIE
- IMPREJMUIRE
- CIRCULATII CAROSABILE PROPUSE
- SPATII VERZI AMENAJATE
- EDIFICABIL
- ALINIAMENT
- LIMITA INTRAVILAN

P.O.T.realizat	= 24,00 %
C.U.T.realizat	= 0,286

P.O.T. maxim = 40,00 %
C.U.T. maxim = 0,50

OBIECTIVE PROPUSE

1. GRAJD PENTRU OVINE
2. PADOC OVINE
3. UNITATE DE PRELUCRARE LAPTE
4. REMIZA MASINI SI UTILAJE
5. CIRCULATIE CAROSABILA, PLATFORME
6. ZONA VERDE
7. PERDEA VEGETALA DE PROTECTIE
8. ACCES PRINCIPAL
9. PARCAJE
10. IMPREJMUIRI
11. DRUM LOCAL PROPUS PENTRU MODERNIZARE
12. BAZIN VIDANJABIL 1
13. FOSA SEPTICA VIDANJABILA 2

CF. NR. 23136 - COMANDAU, 10.000 MP,
PROPRIETATE PRIVATA A COMUNEI COMANDAU

profil
drum carosabil A - A

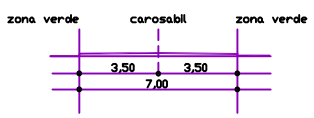

profil
drum semicarosabil B - B

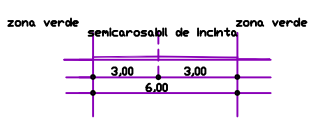

VERIFICATOR	NUME	SEMNATURA	CERINTA	REFERAT/EXPERTIZA NUMAR/DATA

BIROU INDIVIDUAL DE ARHITECTURA
FLOREA STELA
SF.GHEORGHE, strada 1 Mai nr. 30
tel : 0267.314.537
e-mail : stelaflorea.bia@gmail.com

DENUMIRE : GRAJD PENTRU OVINE, ATELIER DE PRELUCRARE LAPTE SI SOPRON PENTRU MASINI AGRICOLE
LOCALITATEA : COMUNA COMANDAU
DANCS V ANNAMARIA INTR.INDIV.

PROIECT NR. 577 / 2016
FAZA P.U.Z.
Iulie 2016
SCARA 1/1000

SEF PROIECT	ARH. FLOREA STELA	
PROIECTAT	ARH. FLOREA STELA	
REDACTAT	ARH. FLOREA STELA	

TITLUL PLANSEI
UNITATI TERITORIALE DE REFERINTA

A - 06